令和3年度		
市立病院救急前舗装更新工事		
宝塚市小浜4丁目　地内		
図面名	位置図	1 / 2
縮尺	S=1/10,000	
宝　塚　市		

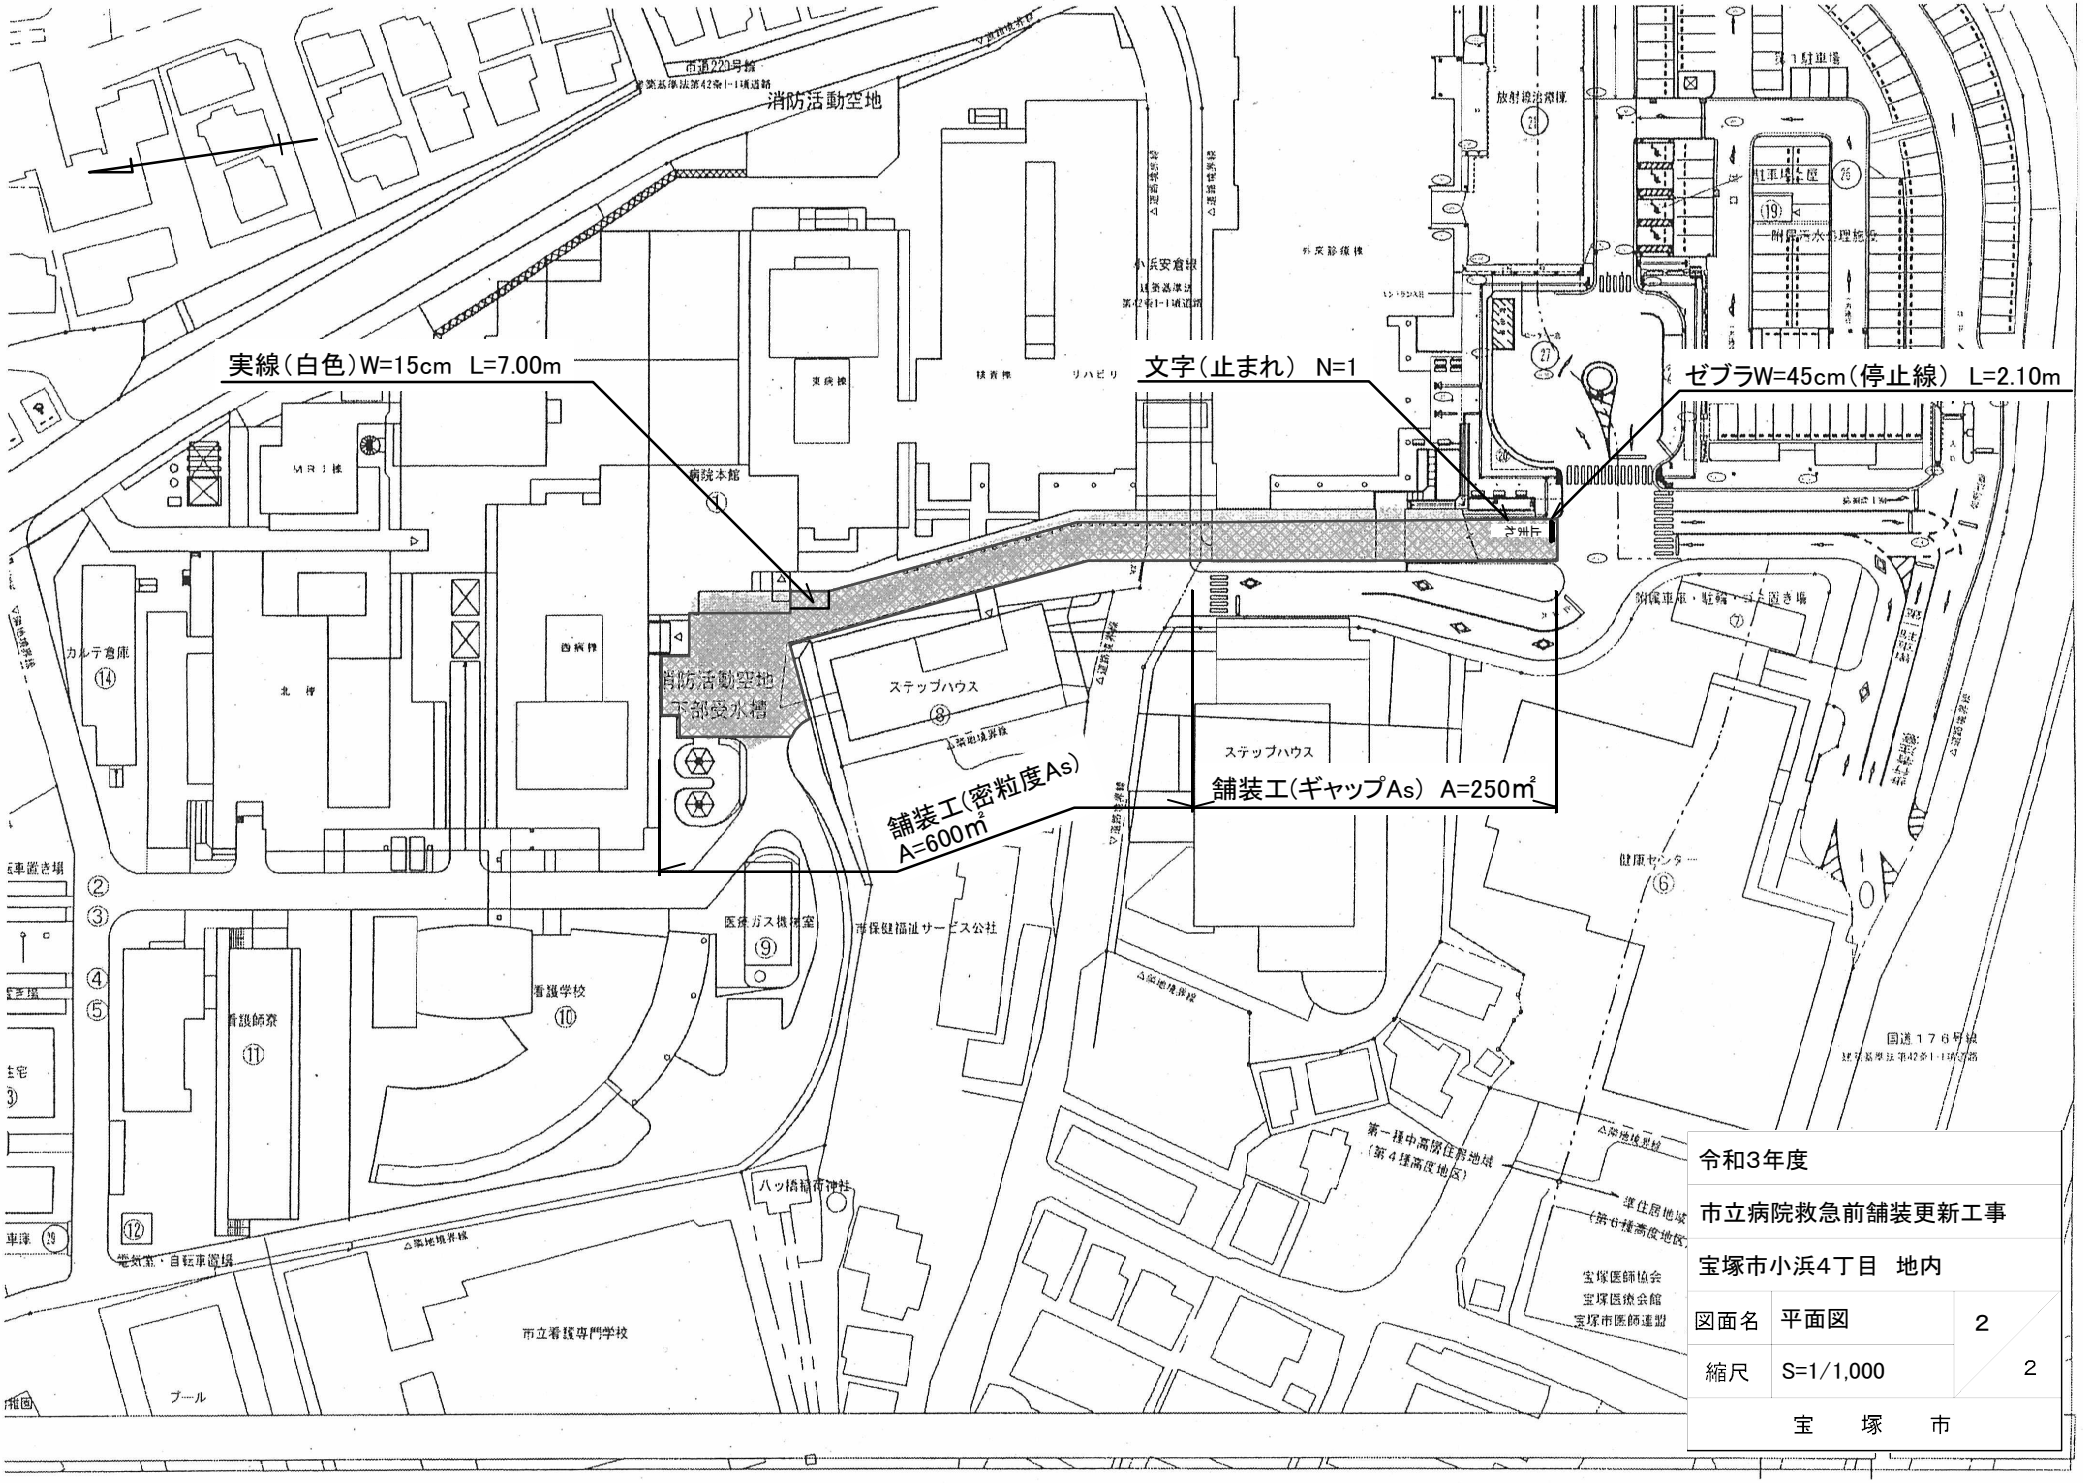
実線（白色）W=15cm　L=7.00m
文字（止まれ）　N=1
ゼブラW=45cm（停止線）　L=2.10m
消防活動空地
消防活動空地
下部受水槽
舗装工(密粒度As)
A=600㎡
舗装工(ギャップAs)　A=250㎡
病院本館
ステップハウス
ステップハウス
カルテ倉庫
⑭
北棟
西病棟
小浜安倉線
リハビリ
放射線治療棟
第1駐車場
附属車庫・駐輪・自転車置き場
健康センター
⑥
医療ガス機械室
⑨
看護学校
⑩
看護師寮
⑪
電気室・自転車置場
⑫
八ッ橋稲荷神社
市立看護専門学校
プール
宝塚医師協会
宝塚医療会館
宝塚市医師連盟
第一種中高層住居地域
（第4種高度地区）
準住居地域
（第6種高度地区）
国道176号線
建築基準法第42条1-1項道路
令和3年度
市立病院救急前舗装更新工事
宝塚市小浜4丁目　地内
図面名　平面図　2
縮尺　S=1/1,000　2
宝　塚　市